

Ufficio Provinciale di Pavia - Territorio Servizi Catastrali - Direttore DR. ING. SALVATORE TRANNURA telematico esente per fini istituzionali

Comune: VOGHERA
Foglio 1


Scala originale 1:2000
Dimensione cornice: 534.000 x 378.000 metri

30-Jan-2014 11:14
Prot. n. T91157/2014

ESTRATTO PGT TRV 27 a +10 K SCALLO 1:5000

VE DI CURVAINA
COMUNE DI VOGHERA


AREA OGGETTO DELLA RICHIESTA

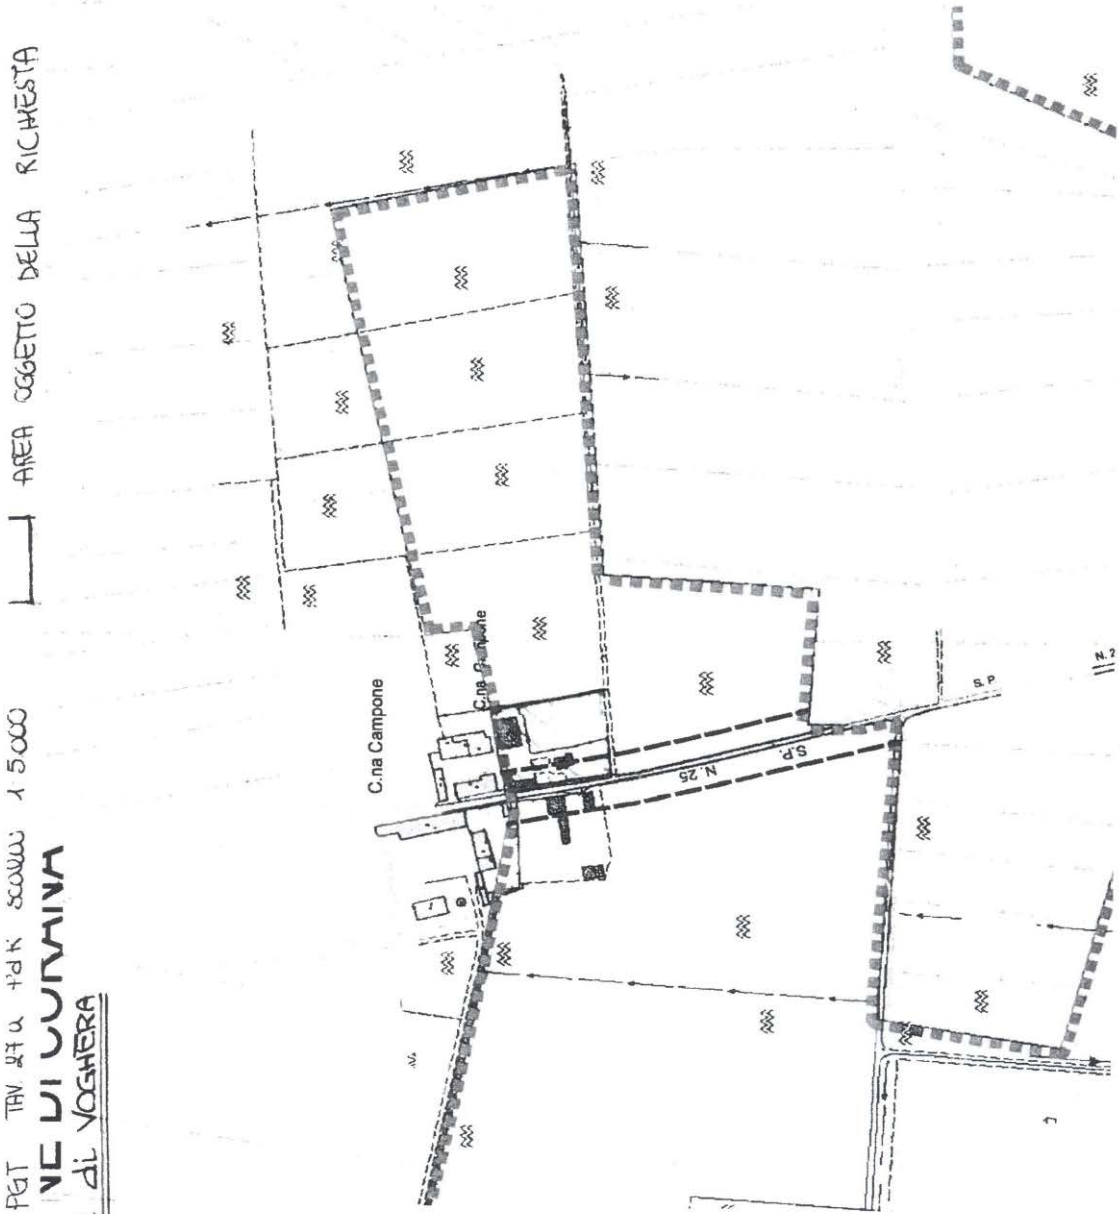

ESTRATTO PGT TAV. 22 PdR
SC. 1:5000

COMUNE DI CORANA

AREA OGGETTO DELLA RICHIESTA

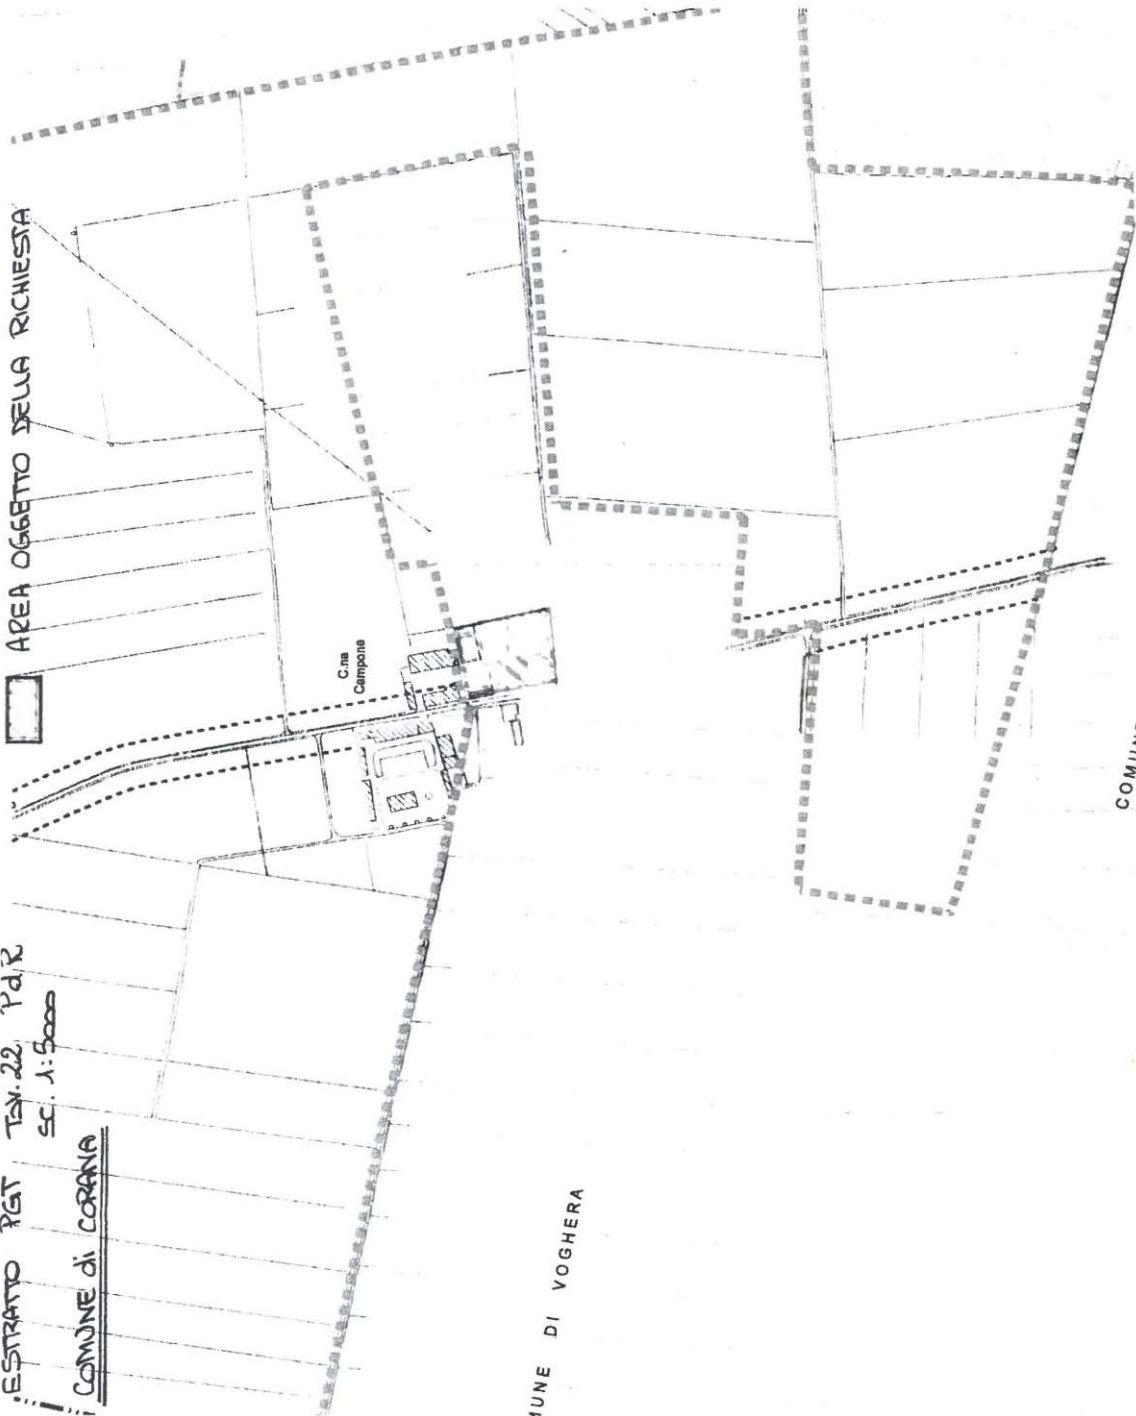

1UNE DI VOGHERA

COMUNE