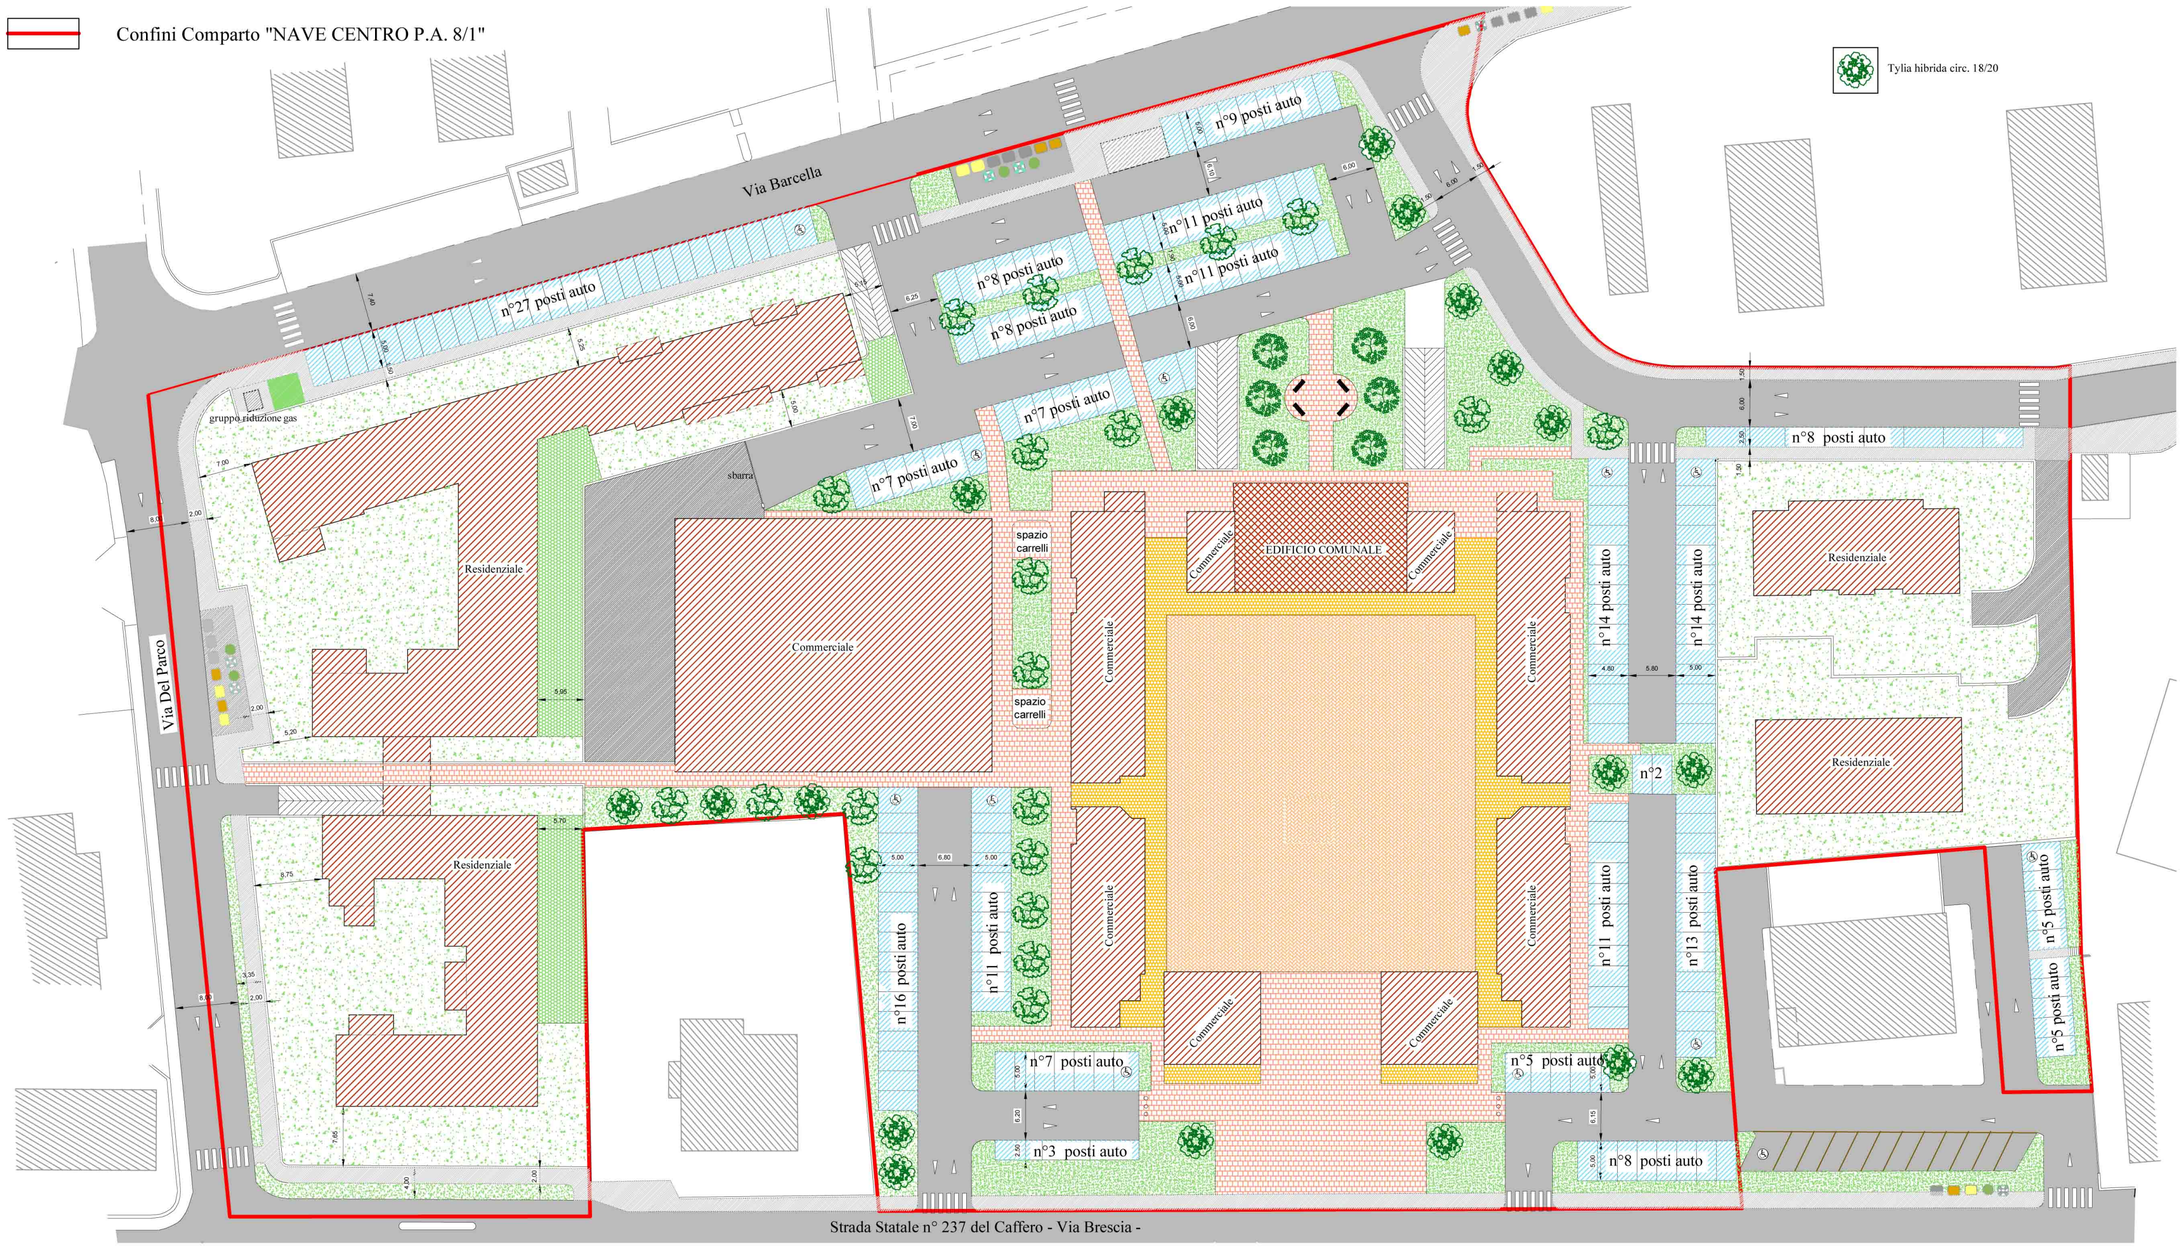

P.I.I. - Comparto "Nave Centro P.A. 8/1"

COMUNE		AGGIORN.		SCALA
25075 NAVE (BS)		--/--/---- --/--/---- --/--/----	--/--/---- --/--/---- --/--/----	*1:500*