


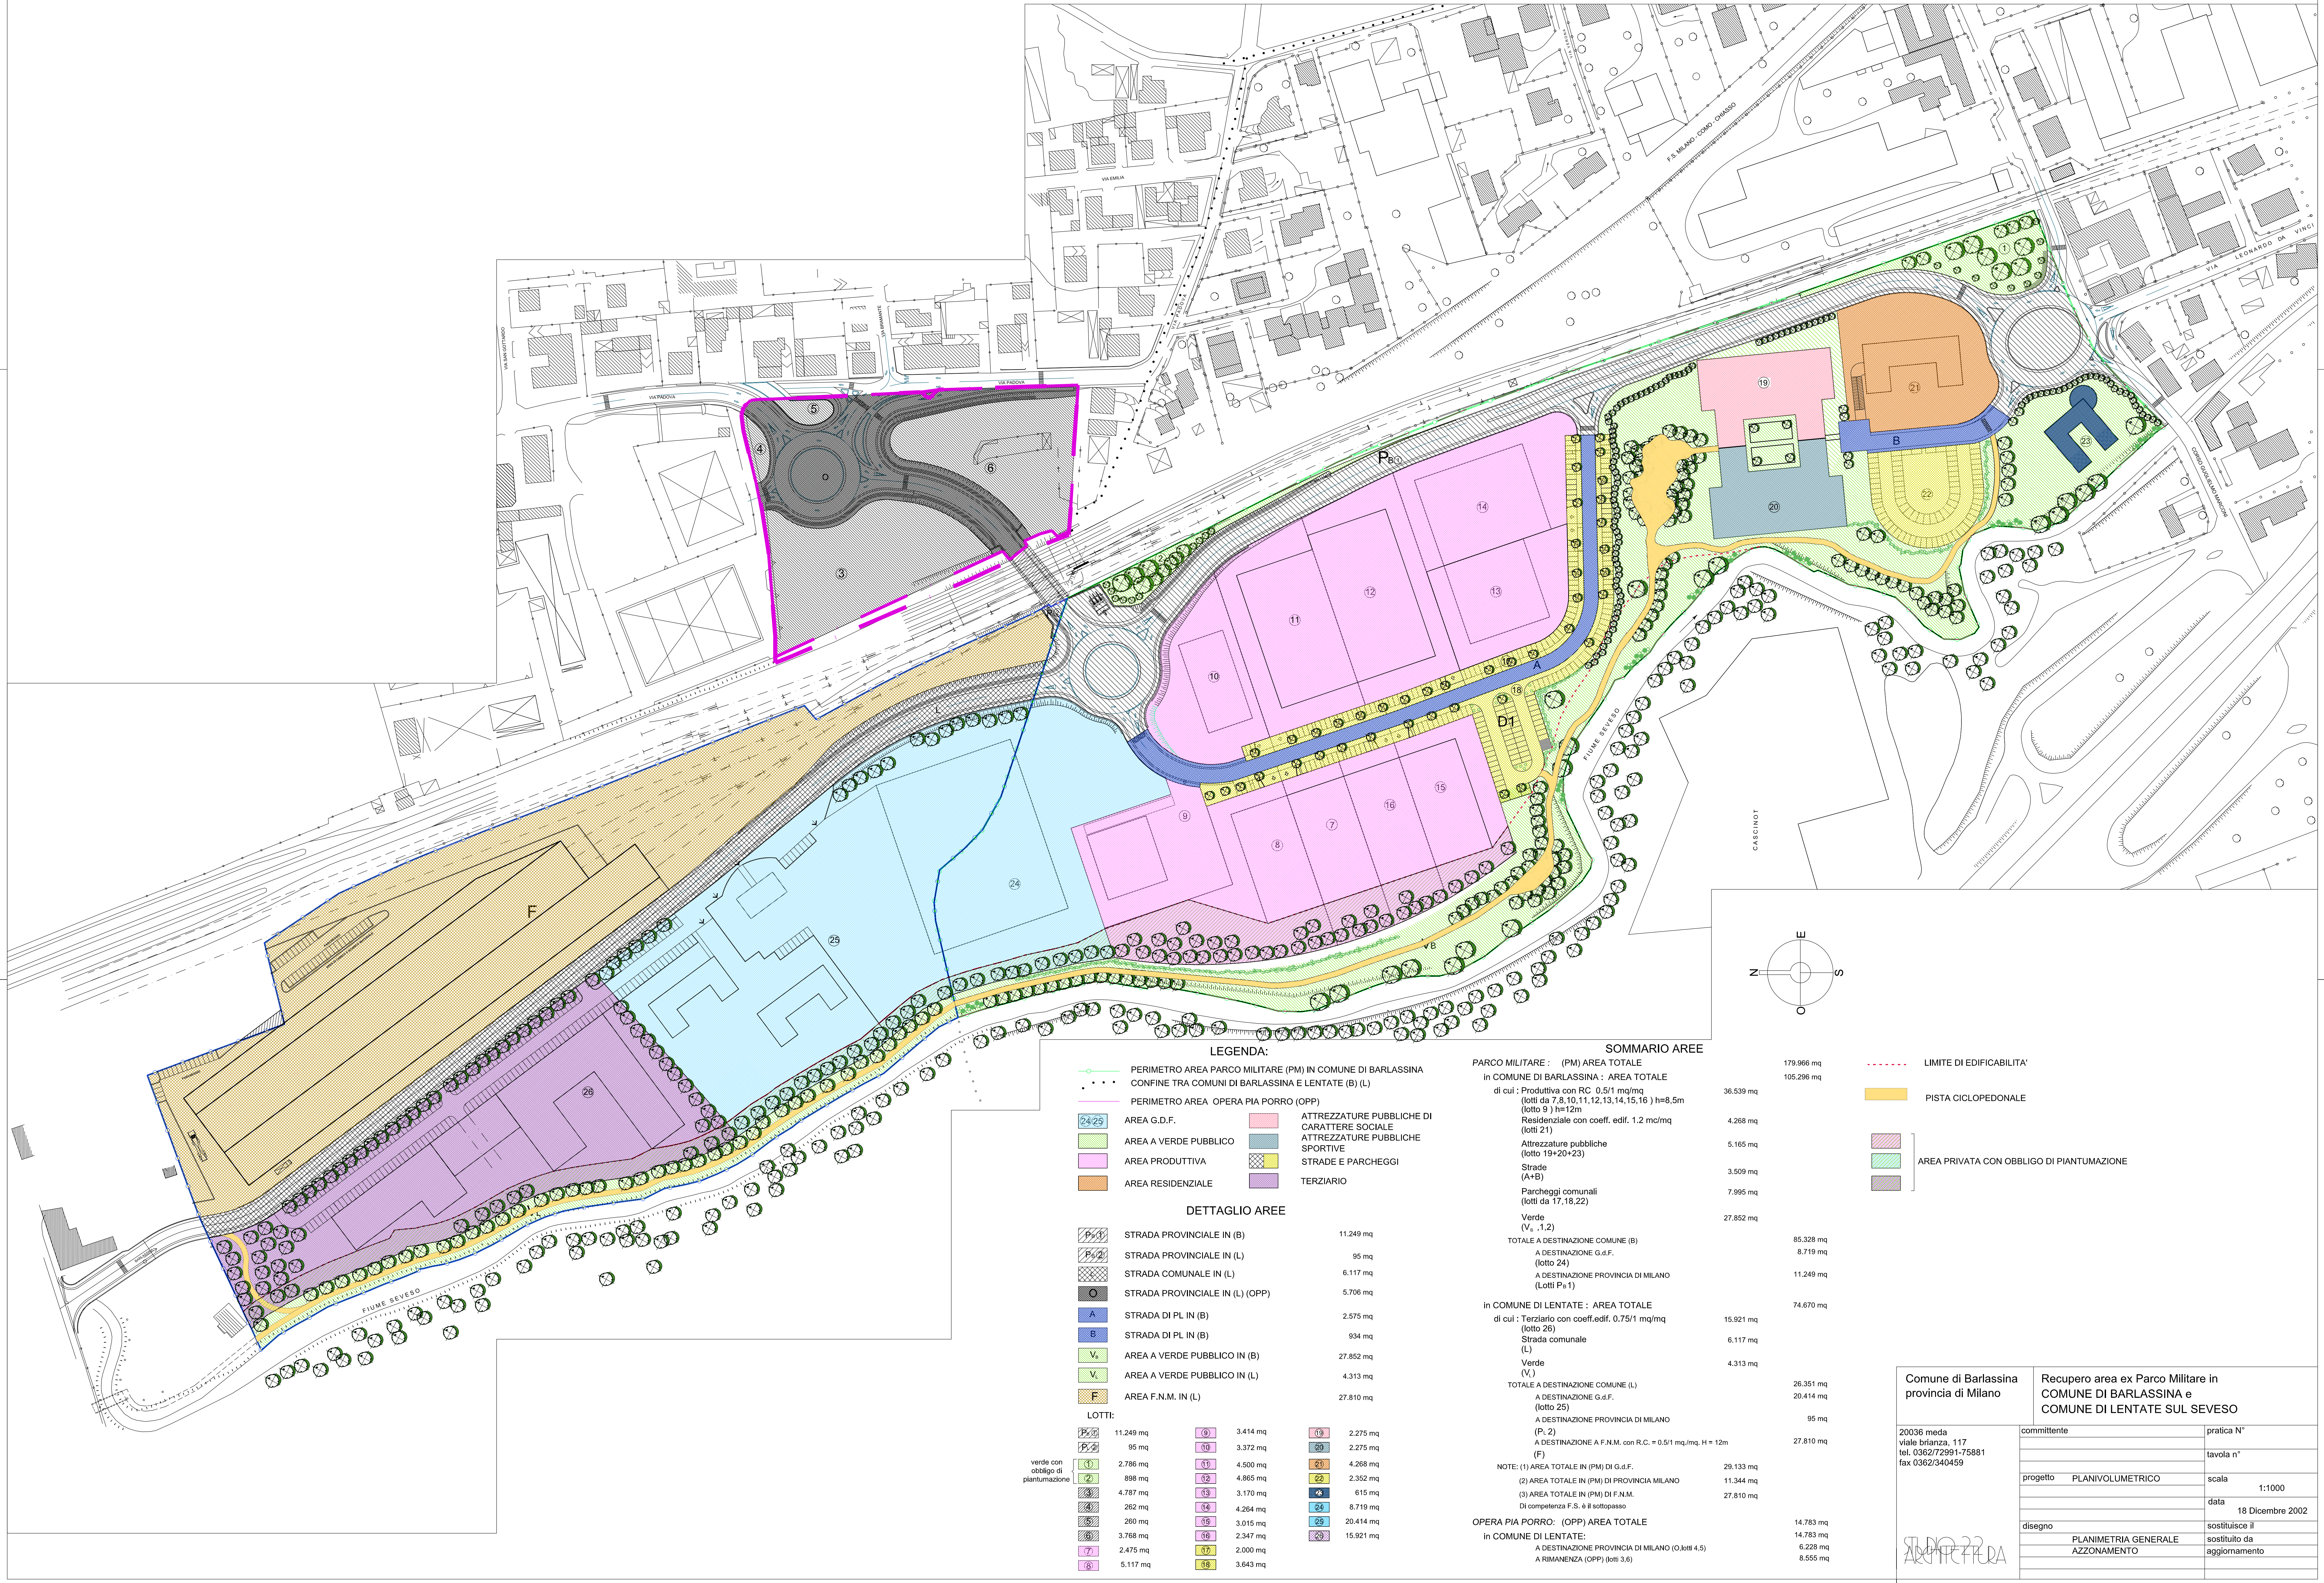

- LEGENDA:**
- PERIMETRO AREA PARCO MILITARE (PM) IN COMUNE DI BARLASSINA
 - CONFINI TRA COMUNI DI BARLASSINA E LENTATE (B) (L)
 - PERIMETRO AREA OPERA PIA PORRO (OPP)
 - AREA G.D.F.
 - AREA A VERDE PUBBLICO
 - AREA PRODUTTIVA
 - AREA RESIDENZIALE
 - ATTREZZATURE PUBBLICHE DI CARATTERE SOCIALE
 - ATTREZZATURE PUBBLICHE SPORTIVE
 - STRADE E PARCHEGGI
 - TERZIARIO

DETTAGLIO AREE

STRADA PROVINCIALE IN (B)	11.249 mq	STRADA PROVINCIALE IN (L)	95 mq	STRADA PROVINCIALE IN (L) (OPP)	5.706 mq
STRADA DI PL IN (B)	2.575 mq	STRADA DI PL IN (B)	934 mq	AREA A VERDE PUBBLICO IN (B)	27.852 mq
AREA A VERDE PUBBLICO IN (L)	4.313 mq	AREA F.N.M. IN (L)	27.810 mq		
LOTTE:					
11.249 mq	3.414 mq	2.275 mq	4.268 mq	2.352 mq	615 mq
95 mq	3.372 mq	2.275 mq	4.264 mq	3.015 mq	20.414 mq
2.786 mq	4.500 mq	4.268 mq	3.170 mq	2.347 mq	15.921 mq
898 mq	4.865 mq	4.268 mq	4.264 mq	2.000 mq	3.843 mq
4.787 mq	3.170 mq	615 mq	20.414 mq		
262 mq	3.015 mq	2.347 mq			
260 mq	2.000 mq				
3.768 mq	3.843 mq				
2.475 mq					
5.117 mq					

SOMMARIO AREE

PARCO MILITARE : (PM) AREA TOTALE	179.966 mq	LIMITE DI EDIFICABILITA'	
in COMUNE DI BARLASSINA : AREA TOTALE	105.206 mq	PISTA CICLOPEDONALE	
di cui : Produttiva con R.C. 0,5/1 mq/mq	36.539 mq		
(lotti da 7, 8, 10, 11, 12, 13, 14, 15, 16) h=8,5m			
(lotto 9) h=12m			
Residenziale con coeff. edif. 1,2 mq/mq	4.268 mq		
(lotto 21)			
Attrezzature pubbliche	5.165 mq		
(lotto 19+20+23)			
Strade	3.509 mq		
(A+B)			
Parcheggi comunali	7.995 mq		
(lotti da 17, 18, 22)			
Verde	27.852 mq		
(V ₁ , 1,2)			
TOTALE A DESTINAZIONE COMUNE (B)	85.326 mq		
A DESTINAZIONE G.D.F.	8.719 mq		
(lotto 24)			
A DESTINAZIONE PROVINCIA DI MILANO	11.249 mq		
(Lotti P ₁ -1)			
in COMUNE DI LENTATE : AREA TOTALE	74.670 mq		
di cui : Terziario con coeff.edif. 0,75/1 mq/mq	15.921 mq		
(lotto 26)			
Strada comunale	6.117 mq		
(L)			
Verde	4.313 mq		
(V ₁)			
TOTALE A DESTINAZIONE COMUNE (L)	26.351 mq		
A DESTINAZIONE G.D.F.	20.414 mq		
(lotto 25)			
A DESTINAZIONE PROVINCIA DI MILANO	95 mq		
(P ₁ , 2)			
A DESTINAZIONE A.F.N.M. con R.C. = 0,5/1 mq/mq, H = 12m	27.810 mq		
(F)			
NOTE: (1) AREA TOTALE IN (PM) DI G.D.F.	29.133 mq		
(2) AREA TOTALE IN (PM) DI PROVINCIA MILANO	11.344 mq		
(3) AREA TOTALE IN (PM) DI F.N.M.	27.810 mq		
Di competenza F.S. e B sottopasso			
OPERA PIA PORRO: (OPP) AREA TOTALE	14.783 mq		
in COMUNE DI LENTATE:			
A DESTINAZIONE PROVINCIA DI MILANO (O.km 4,5)	6.228 mq		
A RIMANENZA (OPP) (lotti 3,6)	8.555 mq		

Comune di Barlassina provincia di Milano	Recupero area ex Parco Militare in COMUNE DI BARLASSINA e COMUNE DI LENTATE SUL SEVESO	
20036 meda viale brianza, 117 tel. 0362/72991-75881 fax 0362/340459	committente	pratica N°
	progetto	scala
	PLANIVOLUMETRICO	1:1000
	disegno	data
	18 Dicembre 2002	
	disegno	sostituisce il
	PLANIMETRIA GENERALE	sostituito da
	AZZONAMENTO	aggiornamento